

ΕΦΗΜΕΡΙΣ ΤΗΣ ΚΥΒΕΡΝΗΣΕΩΣ
ΤΗΣ ΕΛΛΗΝΙΚΗΣ ΔΗΜΟΚΡΑΤΙΑΣ

ΑΘΗΝΑ 6 ΑΠΡΙΛΙΟΥ 1987	ΤΕΥΧΟΣ ΤΕΤΑΡΤΟ	ΑΡΙΘΜΟΣ ΦΥΛΛΟΥ 304

ΠΕΡΙΕΧΟΜΕΝΑ

ΑΠΑΛΛΟΤΡΙΩΣΕΙΣ
ΑΠΟΦΑΣΕΙΣ

ΑΠΑΛΛΟΤΡΙΩΣΕΙΣ
ΑΠΟΦΑΣΕΙΣ

Αριθ. 685 (1)

Κήρυξη αναδασωτέας έκτασης 1.500 στρεμμάτων στη θέση Αζάλι περιφερείας Κοινότητος Λιθινών, Ν. Λασιθίου.

Ο ΝΟΜΑΡΧΗΣ ΛΑΣΙΘΙΟΥ

Έχοντας υπόψη:

1. Τις δ/ξεις για διοικητική αποκέντρωση.
2. Τις διατάξεις του άρθρ. 117 του Συντάγματος.
3. Τις δ/ξεις του Ν. 998/79 «περί προστασίας των δασών κ.λπ.» και ειδικότερα:

α) του άρθρου 41 παρ. 1, β) του άρθρου 38 παρ. 1.

4. Τις δ/γές του Υπουργείου Γεωργίας: α) 160417/1180/8.7.80, β) 182447/3049/24.9.80.
5. Την αριθ. 658/18.3.1987 πρόταση της Δ/νσεως Δασών Λασιθίου «περί κηρύξεως αναδασωτέας της αναφερομένης στο θέμα εκτάσεως», αποφασίζουμε:

Κηρύσσουμε αναδασωτέα, με σκοπό τη διατήρηση του δασικού χαρακτήρα της, την προστασία και επαναδημιουργία με φυσική αναγέννηση της δασικής βλαστήσεως την χαμένη έκταση, εμβαδού χιλίων πεντακοσίων (1.500) στρεμμάτων που βρίσεκται στη θέση Αζάλι Κοινότητος Λιθινών.

Προσδιορίζεται από τα στοιχεία...και έχει όρια:

Ανατολικά: Με αμαξητή οδό και ομοία με την χαμένη έκταση.

Δυτικά: Με ομοία με την χαμένη έκταση.


Βόρεια: Με ομοία με την χαμένη έκταση.

Νότια: Με ομοία με την χαμένη έκταση, όπως φαίνεται στο συνημμένο διάγραμμα που αποτελεί αναπόσπαστο μέρος της απόφασης αυτής.

Η απόφαση αυτή να δημοσιευθεί στην Εφημερίδα της Κυβερνήσεως.

Άγιος Νικόλαος, 19 Μαρτίου 1987

Ο Νομάρχης
Γ. ΤΖΑΝΑΚΑΚΗΣ

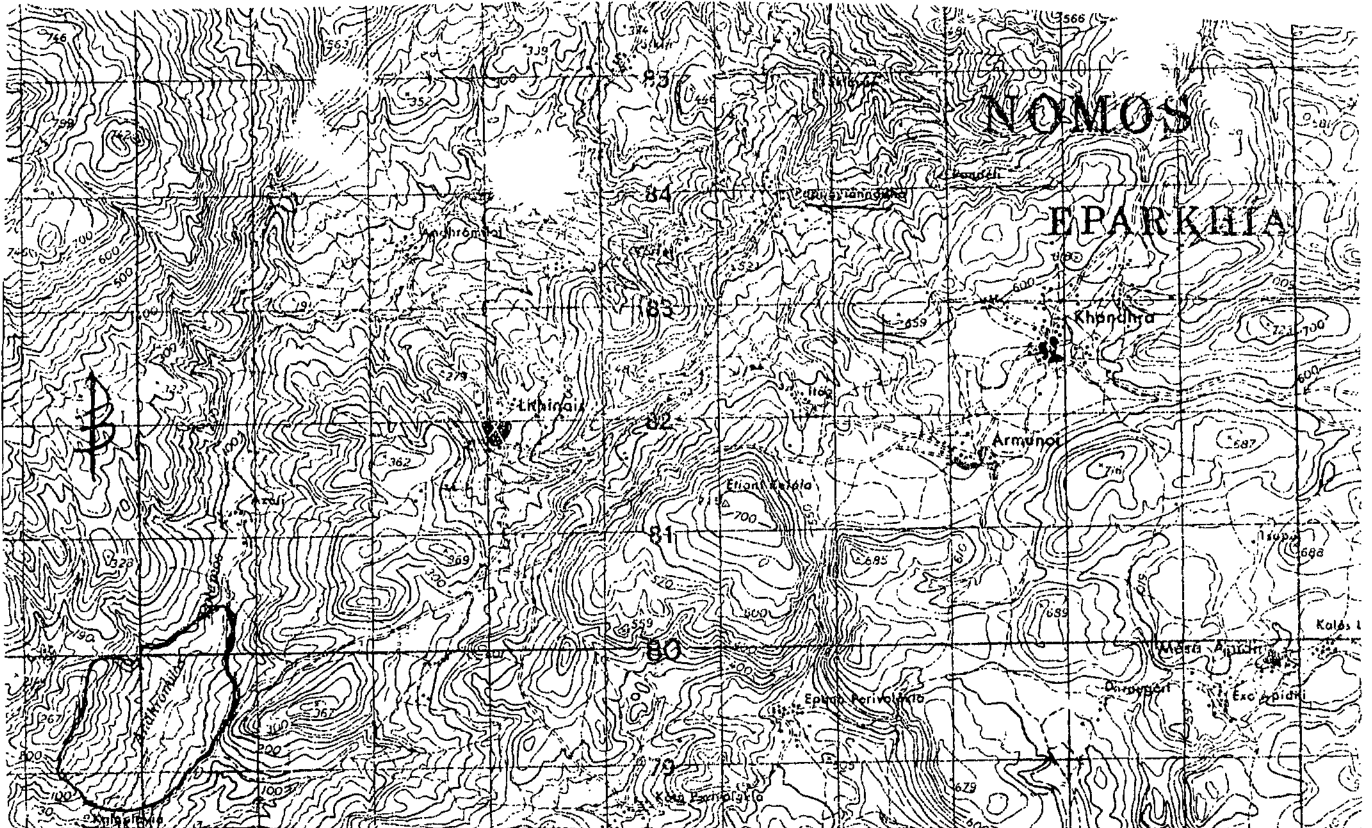


Ανήκει στην αριθμ. 685/20-3-87 απόφαση κ. Νομάρχη Λασιθίου
Απόσπασμα χάρτη στον οποίο φαίνεται η έκταση που κάηκε
στη θέση "ΑΖΑΛΙ" περιφερείας Κοινότητος Λιθινών την
21-9-1986.-

ΚΛΙΜΑΚΑ 1:50.000

ΥΠΟΜΝΗΜΑ

Οριογραμμή της εκτάσεως που κάηκε
την παραπάνω πυρκαγιά εμβαδού
1.500 στρεμ. και η οποία εκαλύπτετο από
αγριελιές, σχίνο, ασπάλαθο, αγκινοπόδι κ.λ.π.

Άγιος Νικόλαος 18/3/1987 | ΕΘΕΩΡΗΘΗ Αγ. Νικολ. 18/3/87 | Αγ. Νικολ. 19/3/1987
Ο Συντάξας | Ο Προϊστ. Δ/νσεως Δασών | Ο ΝΟΜΑΡΧΗΣ
Σταυρ. Αγαπάκης Δασολόγος | Στ. Αγαπάκης Δασολόγος | Γεωρ. Τζανακάκης

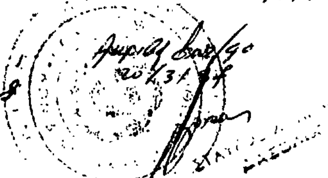

Αριθ. 686 (2)

Κήρυξη αναδασωτέας έκτασης 1.500 στρεμμάτων στη θέση Καλύβια περιφερείας Κοινότητας Φουρνής, Ν. Λασιθίου.

Ο ΝΟΜΑΡΧΗΣ ΛΑΣΙΘΙΟΥ

Έχοντας υπόψη:

1. Τις δ/ξεις για διοικητική αποκέντρωση.
2. Τις διατάξεις του άρθρ. 117 του Συντάγματος.
3. Τις δ/ξεις του Ν. 998/79 «περί προστασίας των δασών κ.λπ.» και ειδικότερα:

α) του άρθρου 41 παρ. 1, β) του άρθρου 38 παρ. 1.

4. Τις δ/γές του Υπουργείου Γεωργίας: α) 160417/1180/8.7.80, β) 182447/3049/24.9.80.
5. Την αριθ. 657/18.3.1987 πρόταση της Δ/νσεως Δασών Λασιθίου «περί κηρύξεως αναδασωτέας της αναφερομένης στο θέμα εκτάσεως», αποφασίζουμε:

Κηρύσσουμε αναδασωτέα, με σκοπό τη διατήρηση του δασικού της χαρακτήρα την προστασία και επαναδημιουργία με φυσική αναγέννηση της δασικής βλαστήσεως την χαμένη έκταση, εμβαδού χιλίων πεντακοσίων (1.500) στρεμμάτων που έχει τη μορφή δασικής εκτάσεως και αποτελεί τμήμα ευρύτερης δασικής περιοχής στη θέση Καλύβια Φουρνής.

Προσδιορίζεται από τα στοιχεία Α Β Γ Δ Ε Ζ Η Θ Ι Κ Λ Μ Α και έχει όρια:

Ανατολικά: Με καλλιέργεις και δασικές εκτάσεις.

Δυτικά: Με καλλιέργειες και δασικές εκτάσεις.


Βόρεια: Με καλλιέργειες και δασικές εκτάσεεις.

Νότια: Με δασική έκταση, όπως φαίνεται στο συνημμένο διάγραμμα που αποτελεί αναπόσπαστο μέρος της απόφασης αυτής.

Η απόφαση αυτή να δημοσιευθεί στην Εφημερίδα της Κυβερνήσεως.

Άγιος Νικόλαος, 19 Μαρτίου 1987

Ο Νομάρχης
Γ. ΤΖΑΝΑΚΑΚΗΣ

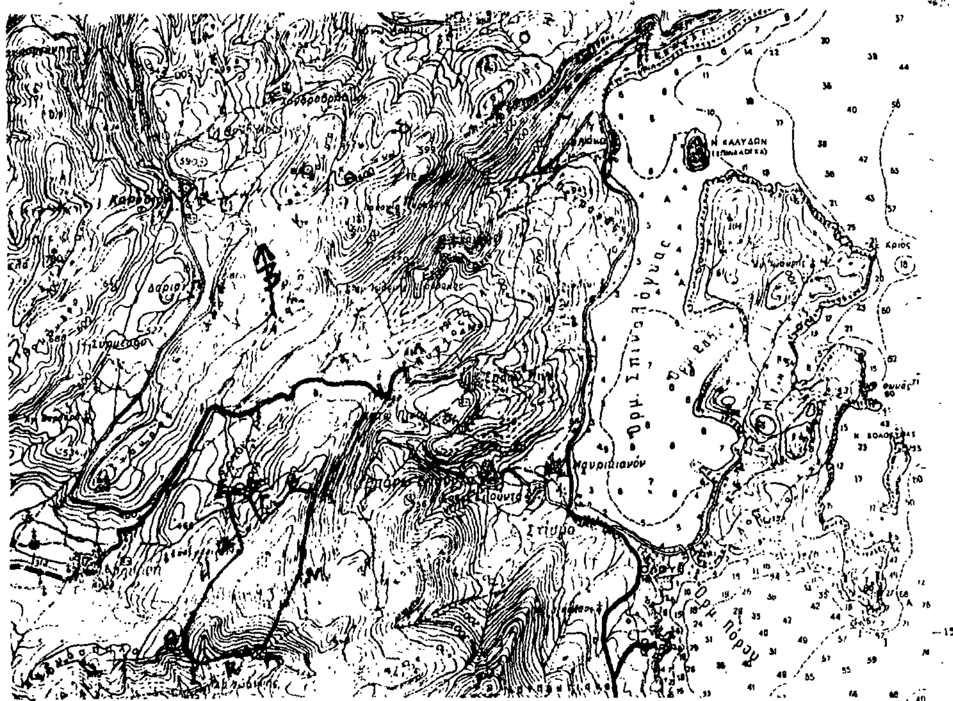

Ανήκει στην αριθμ. 686/20-3-87 απόφαση κ. Νομάρχη Λασιθίου
Αποσπασμα χάρτη στον οποίο φαίνεται η έκταση που κάηκε
στη θέση "ΚΑΛΥΒΙΑ" περιφερείας κοινότητος Φουρνής στις
10-7-1986.-

ΚΛΙΜΑΚΑ 1:50.000

ΥΠΟΜΝΗΜΑ

Α.Β.Γ.Δ.Ε.Ζ.Η.Θ.Ι.Κ.Λ.Μ.Α. Οριογραμμή της εκτάσεως που κάηκε την παραπάνω ημερομηνία εμβαδού 1.500 στρεμ. και η οποία εκαλύπτετο από πρίνο, ασπαλάθο, φασκομηλιά, θύμο κ.λ.π.

Άγιος Νικόλαος 18/3/1987
Ο Συντάξας
Σταυρ. Αναπάκης
Δασολόγος

ΕΘΕΩΡΗΘΗ
Άγιος Νικόλαος 18/3/1987
Ο Πρ/νος Δ/νσεως Δασών
Σταυρ. Αναπάκης
Δασολόγος

Άγιος Νικόλαος 19/3/87
Ο Νομάρχης
Γεωρ. Τζανακάκης

61%

Αριθ. 684 (3

Κήρυξη αναδασωτέας έκτασης 2.000 στρεμμάτων στη θέση Ανεμόσπηλιος και Καθαράδια Παχείας Άμμου Ν. Λασιθίου.

Ο ΝΟΜΑΡΧΗΣ ΛΑΣΙΘΙΟΥ

Έχοντας υπόψη:

1. Τις δ/ξεις για διοικητική αποκέντρωση.
2. Τις διατάξεις του άρθρ. 117 του Συντάγματος.
3. Τις δ/ξεις του Ν. 998/79 «περί προστασίας των δασών κ.λπ.» και ειδικότερα:

α) του άρθρου 41 παρ. 1, β) του άρθρου 38 παρ. 1.

4. Τις δ/γές του Υπουργείου Γεωργίας: α) 160417/1180/8.7.80, β) 182447/3049/24.9.80.
5. Την αριθ. 656/18.3.1987 πρόταση της Δ/νσεως Δασών Λασιθίου «περί κηρύξεως αναδασωτέας της αναφερομένης στο θέμα εκτάσεως», αποφασίζουμε:

Κηρύσσουμε αναδασωτέα, με σκοπό τη διατήρηση του δασικού της χαρακτήρα, την προστασία και επαναδημιουργία με φυσική αναγέννηση της δασικής βλαστήσεως την καμένη έκταση, εμβαδού δύο χιλιάδων (2.000) στρεμμάτων που έχει τη μορφήν δασικής εκτάσεως και αποτελεί τμήμα ευρύτερης δασικής περιοχής στις θέσεις Ανεμόσπηλιος και Καθαράδια της Κοινότητος Παχείας Άμμου.

Προσδιορίζεται από τα στοιχεία Α Β Γ Δ Ε Ζ Η Α και έχει όρια:

Ανατολικά: Με καλλιέργειες.

Δυτικά: Με δασικού χαρακτήρα εκτάσεις και καλλιέργειες.

Βόρεια: Με δασικού χαρακτήρα εκτάσεις.

Νότια: Με δασικού χαρακτήρα εκτάσεις και καλλιέργειες, όπως φαίνεται στο συνημμένο διάγραμμα που αποτελεί αναπόσπαστο μέρος της απόφασης αυτής.


Η απόφαση αυτή να δημοσιευθεί στην Εφημερίδα της Κυβερνήσεως.

Άγιος Νικόλαος, 19 Μαρτίου 1987

Ο Νομάρχης
Γ. ΤΖΑΝΑΚΑΚΗΣ

ΟΓΡΑΦΗΣΕΩΝ

ΚΑΤΩ ΧΩΡ

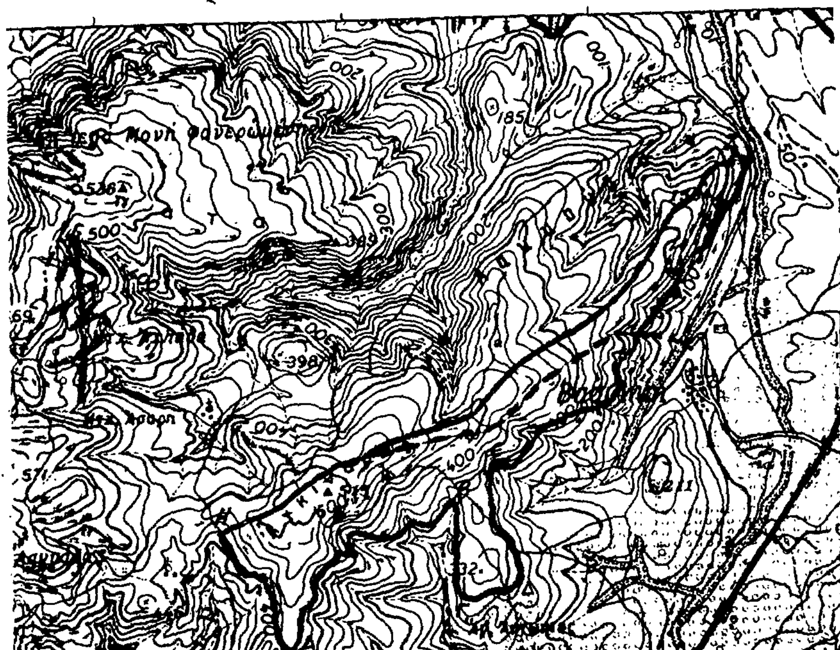

Ανήκει στην αριθμ. 684/20-3-87 απόφαση κ. Νομάρχη Λασιθίου
Απόσπασμα χάρτη στον οποίο φαίνεται η έκταση που κάηκε
στην θέση "ΑΝΕΜΟΣΠΗΛΙΟΣ κ. ΚΑΘΑΡΑΔΙΑ" περιφερείας του χωρίου
Βασιλικής της Κοινότητος Παχείας Άμμου στις 27/8 κ. 14-9-1986

ΚΛΙΜΑΚΑ 1:25000

ΥΠΟΜΝΗΜΑ

Α.Β.Γ.Δ.Ε.Ζ.Η.Α. Οριογραμμή της εκτάσεως που κάηκε τις παραπάνω ημερομηνίες συνολικού εμβαδού 2.000 στρ. και η οποία εκαλύπτετο από θάμνους, πουρνάρι, σχίνο, ασπάλαθο, θύμο κ.λ.π.

Άγιος Νικόλαος 18/3/1987
Ο Συντάξας

Σταυρ. Αγαπάκης
Δασολόγος

ΕΘ-ΘΗ
Αγ. Νικόλαος 18/3/1987
Ο Προϊστ. Δ/νσεως Δασών

Στ. Αγαπάκης
Δασολόγος

Αγ. Νικόλαος [illegible]
Ο Νομάρχης
Γεωρ. Τζανακάκης

Αριθ. 2041 (4)

Καθορισμός των ορίων του αιγιαλού και δημιουργία ζώνης παραλίας στη θέση Πλατανιά προ ιδιοκτησίας Γεωργίου και Δέσποινας Λίτινα στο Ν. Ρεθύμνου.

Η ΝΟΜΑΡΧΗΣ ΡΕΘΥΜΝΟΥ

Έχοντας υπόψη:

1. Τις διατάξεις των άρθρων 1 μέχρι και 7 του Α.Ν. 2344/1940 «περί αιγιαλού και παραλίας», όπως τροποποιήθηκαν και συμπληρώθηκαν με τις διατάξεις:

α) του άρθρου 13 του Ν. 1078/1980 και β) του άρθρου 23 του Ν. 1337/1983.

2. Τις διατάξεις της παραγράφου 9 του άρθρου 1 του Κεφαλαίου Β' της 0.208/181/26.4.1982 (ΦΕΚ 214/26.4.1982 τεύχος Β') κοινής απόφασης των Υπουργών Προεδρίας Κυβερνήσεως και Οικονομικών «Αναμόρφωση Συλλογικών Οργάνων Γνωμοδοτικής και Αποφασιστικής αρμοδιότητας του Υπουργείου Οικονομικών».

3. Την από 19.6.86 έκθεση της «Επιτροπής καθορισμού των ορίων του αιγιαλού και παραλίας και θέσεων αμμοληψίας», που καθόρισε τα όρια του αιγιαλού και της παραλίας στην περιοχή «Πλατανιά» Ρεθύμνης και το από 19.4.1986 με κλίμακα 1:500 τοπογραφικό διάγραμμα του Γεωργ. Χουρδάκη Υπομηχανικού, που θεωρήθηκε την 12.5.1986 από τη Διεύθυνση Τεχνικών Υπηρεσίων της Νομαρχίας Ρεθύμνου και συνοδεύει την έκθεση της πραναφερόμενης Επιτροπής.

4. Τη σύμφωνη γνώμη του Γενικού Επιτελίου Ναυτικού, που διατυπώθηκε στο Φ. 187.2/596/31.12.86 έγγραφό του.

5. Τις διατάξεις του άρθρου 1 της παραγράφου 1 του Ν. 3200/1955 (ΦΕΚ 97/Α/1955) «περί διοικητικής αποκεντρώσεως» σε συνδυασμό με τις διατάξεις του από 28.6.1955 Β. Δ/τος «περί εξαιρέσεως από της κατά το άρθρο 1 παράγραφος 1 του Ν. 3200/1955 αρμοδιότητος των Νομαρχών, αντικειμένων τινών αρμοδιότητος του Υπουργού Οικονομικών», του Β.Δ. 704/1970 και του άρθρου 1 παράγραφος 5 του Π.Δ. 71/25.2.1984, σχετικά με τη μεταβίβαση αρμοδιοτήτων του Υπουργού Οικονομικών στους Νομάρχες και στις περιφερειακές Αρχές διανομαρχιακού επιπέδου, αποφασίζουμε:

1. Επικυρώνουμε την από 19.6.1986 έκθεση της Επιτροπής καθορισμού των ορίων του αιγιαλού και παραλιάς και θέσεων αμμοληψίας, καθώς και το από τον Απρίλιο 1986 τοπογραφικό διάγραμμα, που την συνοδεύει, το οποίο συντάχθηκε από τον Γεώργιο Χουρδάκη Μηχανικό, με κλίμακα 1:500 και θεωρήθηκε την 12.5.1986 από τη Διεύθυνση Τεχνικών Υπηρεσίων της Νομαρχίας Ρεθύμνου επί του οποίου η πιο πάνω Επιτροπή, με κόκκινη γραμμή καθόρισε τα όρια του αιγιαλού στη θέση Πλατανιά προ ιδιοκτησιάς Γεωργίου και Δέσποινας Λίτινα με κίτρινη γραμμή τα όρια της παραλίας και με κυανή γραμμή τα όρια του παλαιού αιγιαλού στην ίδια θέση.

Η απόφαση αυτή μαζί με την έκθεση και το διάγραμμα, που προαναφέραμε, να δημοσιευθούν στην Εφημερίδα της Κυβερνήσεως σύμφωνα με τις διατάξεις του άρθρου 13 του Ν. 1078/1983.

Ρέθυμνο, 24 Μαρτίου 1987
Η Νομάρχης
Β. ΜΟΣΙΑΛΟΥ

ΕΚΘΕΣΗ
ΕΠΙΤΡΟΠΗΣ ΚΑΘΟΡΙΣΜΟΥ ΤΩΝ ΟΡΙΩΝ ΤΟΥ ΑΙΓΙΑΛΟΥ
(Άρθρο 74 Π.Δ. 636/77)

Δια τον καθορισμό το πρώτον των ορίων του αιγιαλού στη θέση Πλατανιά Ρεθύμνης προ ιδιοκτησίας Γεωργίου και Δέσποινας Λίτινα.

Ρέθυμνο, 19.6.1986 οι υπογεγραμμένοι:

1) Αντώνιος Νικολουδάκης Εφρ/χός Δ/ντής Α' Οικονομικός Έφορος Ρεθύμνης, ως Πρόεδρος.

2. Ευριπίδης Τζανουδάκης, Μηχ/κός με 2οβ. αναπληρωτής Δ/ντού Τεχν. Υπηρεσιών Ν. Ρεθύμνης, ως Μέλος.

3. Νίκος Κυριακόπουλος Ανθ/ρχος Λ.Σ., Λιμενάρχης Ρεθύμνης, ως Μέλος αποτελούντες την επιτροπή καθορισμού των ορίων του αιγιαλού δυνάμει του άρθρου 74 του Π.Δ. 636/77 και της αριθμ. 9538/19.12.85 απόφασης Νομάρχου Ρεθύμνης (παρ. 1 άρθρο 63 του Π.Δ. 636/77) συγκληθείσα δια προφορικής εντολής του Προέδρου αυτής μετέβημεν επί τόπου εις την προαναφερομένη περιοχή την 19.6.1986.

Λαβόντες υπ' όψιν:

1) Την από 30.4.86 αίτηση των Γεωργίου και Δέσποινας Λίτινα διά της οποίας ζητείται ο καθορισμός των ορίων του αιγιαλού εις την ανωτέρω περιοχή.

2) Το υπό του Γεωργίου Χουρδάκη Υπομ/κού συνταχθέν την 19.4.86 τοπογραφικό και υψομετρικό διάγραμμα εις μία πινακίδα εις κλίμακα 1:500 ηλεγμένον δια την ακρίβειαν της αποτυπώσεως υπό της Μαρίνας Τσαγκαράκη Μηχ/κού και θεωρηθέν υπό του Δ/ντού Τ.Υ.Ν. Ρεθύμνης Πολ. Σαουνάτσου την 12.5.86 ως το άρθρο 20 του Ν. 719/77 ορίζει.

3. Τας διατάξεις του Α.Ν. 3244/40 ως ούτος ετροποποιήθη.

4) Την εκ της επιτοπίου μεταβάσεως σχηματισθείσαν αντίληψη περί του πλάτους της βρεχομένης ζώνης της ξηράς, αποφασίζει:

1) Καθορίζει επί του ως άνω τοπογραφικού διαγράμματος:

α) Την οριογραμμή του αιγιαλού δι' ερυθράς συνεχούς πολυγωνικής γραμμής 1, 2, 3... της οποίας οι κορυφές εξασφαλίζονται από σταθερά σημεία.

β) Την οριογραμμή της παραλίας δια συνεχούς κιτρίνης πολυγωνικής γραμμής 1', 2', 3'...της οποίας οι κορυφές εξασφαλίζονται από σταθερά σημεία.

Τίθεται ζώνη παραλίας πλάτους 20μ. επειδή δεν εξυπηρετούνται οι σκοποί της παραγράφου 1 του άρθρου 7 του Α.Ν. 2344/40.

γ) Την οριογραμμή παλαιού αιγιαλού δια κυανής συνεχούς πολυγωνικής γραμμής 1'', 2'', 3'',....7'', 8'' της οποίας οι κορυφές εξασφαλίζονται από σταθερά σημεία.

Ρέθυμνο, 19 Ιουνίου 1986

Ο Πρόεδρος	Τα Μέλη
ΑΝΤ. ΝΙΚΟΛΟΥΔΑΚΗΣ	ΕΥΡ. ΤΖΑΝΟΥΔΑΚΗΣ
	ΝΙΚ. ΚΥΡΙΑΚΟΠΟΥΛΟΣ

ΤΟΠΟΓΡΑΦΙΚΟ ΔΙΑΓΡΑΜΜΑ ΚΑΘΟΡΙΣΜΟΥ ΟΡΙΩΝ ΑΙΓΙΑΛΟΥ-ΠΑΡΑΛΙΑΣ

ΕΝΔΙΑΦΕΡΟΜΕΝΟΣ: Γεώργιος ς Δέσποινα Λίτινα
ΠΕΡΙΟΧΗ: Πλατανιά
ΔΗΜΟΣ: Ρεθύμνου
ΕΠΑΡΧΙΑ: Ρεθύμνου
ΑΡΜΟΔΙΑ ΟΙΚΟΝ ΕΦΟΡΙΑ: Ρεθύμνου
ΝΟΜΑΡΧΙΑ: Ρεθύμνου


ΚΛΙΜΑΚΑ 1:500
ΙΣΟΔΙΑΣΤΑΣΗ 0,50μ

ΤΡΙΓΩΝΟΜΕΤΡΙΚΗ ΕΞΑΡΤΗΣΗ: L= 35° 15′ M= 0° 45′
ΥΨΟΜΕΤΡΙΚΗ ΑΦΕΤΗΡΙΑ: η στάθμη ηρεμίας θαλάσσης ±0,00

ΜΕΘΟΔΟΣ ΑΠΟΤΥΠΩΣΗΣ: Ταχυμετρία
ΧΡΟΝΟΛΟΓΙΑ » : 19-4-1986
ΥΠΟΜΝΗΜΑ ΣΥΜΒΟΛΩΝ

- ⊙ βάση από beton - στάσεις αποτυπώσεως
- αμμουδιά
- ποώδη-θαμνώδη βλάστηση
- καλάμια
- δένδρο-αλμυρίκι
- — — όριο ανταλλάξιμων κτήσεων
- 2496, 2500 αριθμός ιδιοκτησιών


Ο ΣΥΝΤΑΞΑΣ ΜΗΧΑΝΙΚΟΣ

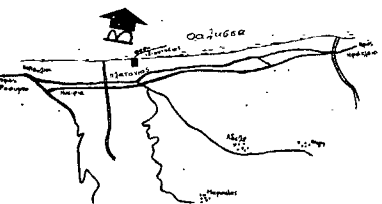

απόσπασμα χάρτου περιοχής (κλ 1:50000)

ΕΘΕΩΡΗΘΗ
Ρέθυμνο τη 12-5-1986
Ο ΔΙΕΥΘΥΝΤΗΣ ΤΕΧΝ. ΥΠΗΡ. ΔΗΜΟΥ

Ηλέγχθη επί τόπου δια την ακρίβεια της αποτύπωσης
Ρέθυμνο 12-5-86
Ο μηχανικός της Δ.Τ.Υ.Ν.Ρ.
Μαρίνα Τζαμαρίνη
Τοπ. Μηχανικός με σύμβαση

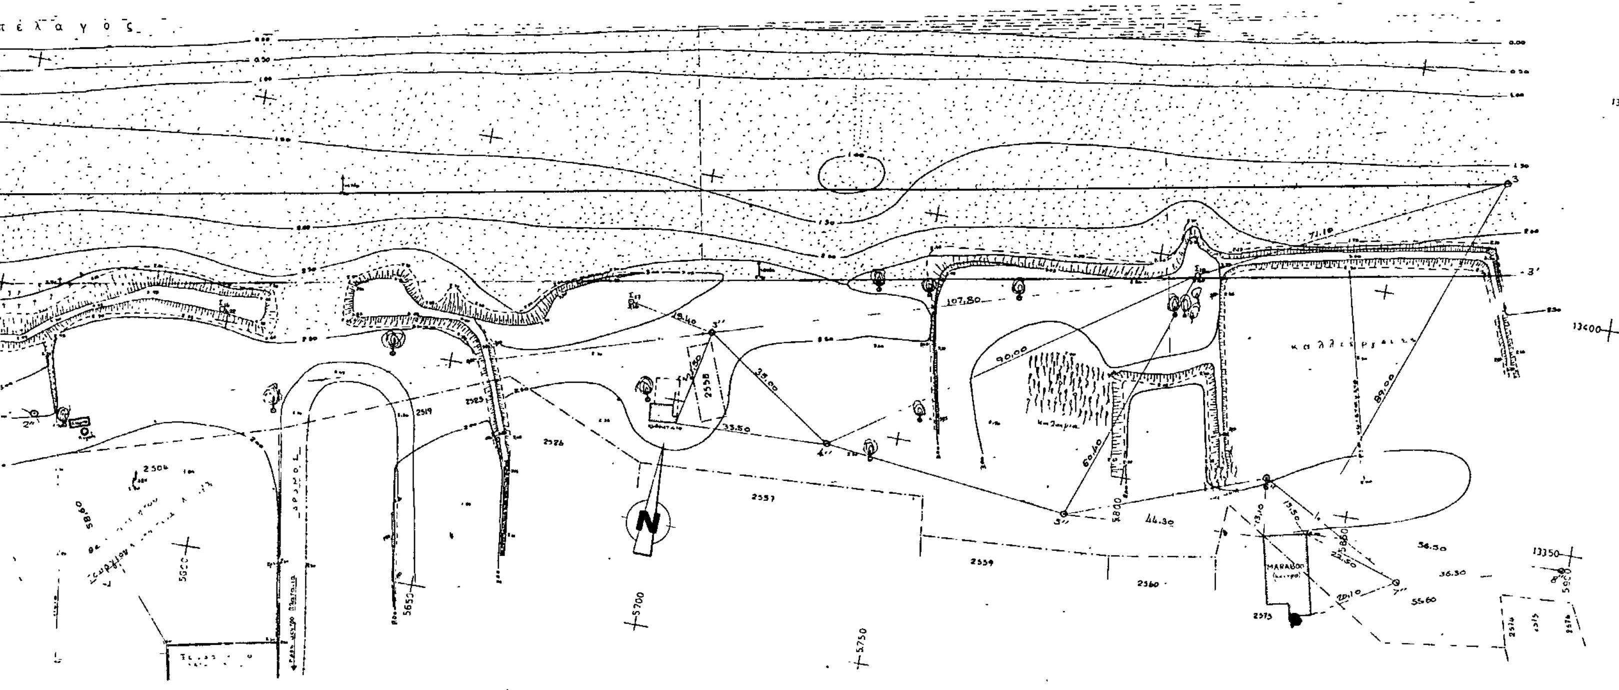

ΥΠΟΜΝΗΜΑ ΕΠΙΤΡΟΠΗΣ

1. Το παρόν τοπογραφικό διάγραμμα συνοδεύει την από 19-6-86 έκθεση της επιτροπής καθορισμού των ορίων του αιγιαλού (άρθ. 74 του Π.Δ. 636/77)
2. 1, 2, 3 — οριογραμμή αιγιαλού
   1', 2', 3' — οριογραμμή παραλίας
   1'', 2'', 3'', 4'', 5'', 6'', 7'', 8 — οριογραμμή παλαιού αιγιαλού
3. Οι κορυφογραμμές των οριογραμμών εξασφαλίζονται ως σημειούνται στο διάγραμμα δι' αποστάσεων από σταθερά σημεία

Ρέθυμνο 19-6-86

Ο πρόεδρος
Αντώνιος Νικοραδάκης

Τα μέλη
Εμ. Τζανουδάκης
Νικ. Κυριακόπουλος

Αριθ. Γ/Φ. 121/3057 (5)

Καθορισμός των ορίων του αιγιαλού και δημιουργία ζώνης παραλίας στη θέση «ΚΟΥΒΕΛΑ» Κοινότητας Αχινού Ν. Φθιώτιδας.

Ο ΝΟΜΑΡΧΗΣ ΦΘΙΩΤΙΔΑΣ

Έχοντας υπόψη:

1. Τις διατάξεις των άρθρων 1 μέχρι και 7 του Α.Ν. 2344/1940 «περί αιγιαλού και παραλίας», όπως τροποποιήθηκαν και συμπληρώθηκαν με τις διτάξεις: α) του άρθρου 13 του Ν. 1078/1980 και β) του άρθρου 23 του Ν. 1337/1983.

2. Τις διατάξεις της παρ. 9 του άρθρου 1 του Κεφαλαίου Β' της 0.208/181/26.4.1982 (ΦΕΚ 214/26.4.1982 τεύχος Β') κοινής απόφασης των Υπουργών Προεδρίας Κυβερνήσεως και Οικονομικών «Αναμόρφωση Συλλογικών Οργάνων Γνωμοδοτικής και Αποφασιστικής αρμοδιότητας του Υπουργείου Οικονομικών».

3. Την από 18.8.1986 έκθεση της «Επιτροπής καθορισμού των ορίων του αιγιαλού και παραλίας και θέσεων αμμοληψίας», που καθόρισε τα όρια του αιγιαλού και της παραλίας στην περιοχή Κουβέλα Κοινότητας Αχινού Ν. Φθ/δας και το από Ιούνιο 1986 με κλίμακα 1:500 τοπογραφικό διάγραμμα του Γεωργίου Πολιτοπούλου Πολιτικού Μηχανικού που θεωρήθηκε την 5.8.1986 από τη Διεύθυνση Τεχνικών Υπηρεσιών της Νομαρχίας Φθιώτιδας και συνοδεύει την έκθεση της προαναφερόμενης Επιτροπής.

4. Τη σύμφωνη γνώμη του Γενικού Επιτελείου Ναυτικού, που διατυπώθηκε στο Φ. 187.2/62/87 Αριθ. Σχ. 166/16.2.87 εγγραφό του.

5. Τις διατάξεις του άρθρου 1 της παρ. 1 του Ν. 3200/1955 (ΦΕΚ 97/Α/1955) «περί διοικητικής αποκεντρώσεως» σε συνδυασμό με τις διατάξεις του από 28.6.1955 Β. Δ/τος «περί εξαιρέσεως από της κατά το άρθρο 1 παρ. 1 του Ν. 3200/1955 αρμοδιότητος των Νομαρχών, αντικειμένων τινών αρμοδιότητος του Υπουργού Οικονομικών», του Β.Δ. 704/1970 και του άρθρου 1 παρ. 5 του Π.Δ. 71/25. 2.1984 (ΦΕΚ 22/28.2.1984 τ.Α) σχετικά με τη μεταβίβαση αρμοδιοτήτων του Υπουργού Οικονομικών στους Νομάρχες και στις περιφερειακές Αρχές διανομαρχιακού επιπέδου, αποφασίζουμε:

1. Επικυρώνουμε την από 18.8.1986 έκθεση της Επιτροπής καθορισμού των ορίων του αιγιαλού και παραλίας και θέσεων αμμοληψίας, καθώς και το από Ιούνιο 1986 τοπογραφικό διάγραμμα, που την συνοδεύει, το οποίο συντάχθηκε από τον Γεώργιο Πολιτόπουλο Πολιτικό Μηχανικό με κλίμακα 1:500 που θεωρήθηκε την 5.8.1987 από τη Διεύθυνση Τεχνικών Υπηρεσιών της Νομαρχίας Φθιώτιδας, επί του οποίου η πιο πάνω Επιτροπή, με κόκκινη γραμμή καθόρισε τα όρια του αιγιαλού και με κίτρινη γραμμή τα όρια της παραλιάς στη θέση «Κουβέλα» της Κοινότητας Αχινού Ν. Φθ/δας.

Η απόφαση αυτή μαζί με την έκθεση και το διάγραμμα, που προαναφέραμε, να δημοσιευθούν στην Εφημερίδα της Κυβερνήσεως σύμφωνα με τις διατάξεις του άρθρου 13 του Ν. 1078/1983.

Ο Νομάρχης
ΓΙΑΝΝΗΣ ΠΑΝΟΥΤΣΟΣ

ΕΚΘΕΣΗ
ΕΠΙΤΡΟΠΗΣ ΚΑΘΟΡΙΣΜΟΥ ΤΩΝ ΟΡΙΩΝ ΤΟΥ ΑΙΓΙΑΛΟΥ
άρθρ. 74 Π.Δ. 636/77 (ΦΕΚ 209/Α/1977)

Για τον καθορισμό, το πρώτον, των ορίων του αιγιαλού στη θέση ΚΟΥΒΕΛΑ ΚΟΙΝΟΤΗΤΑΣ ΑΧΙΝΟΥ προ ιδιοκτησίας της Α.Ε. ΕΘΝΟΪΛ – Α.Ε.Ε.Π., όπου πήγαμε σήμερα 18.8.1986 ημέρα Δευτέρα, οι υπογεγραμμένοι:

1. Ανδρομάχη Δημοπούλου, αναπληρώτρια Οικον. Εφόρου Λαμίας.

2. Νικόλαος Καναπίτσας, αναπληρωτής του Δ/ντή Δ/νσης Τ.Υ. Ν. Φθ/δας.

3. Μπιγιάκης Ιωάννης, Λιμενάρχης Στυλίδας που αποτελούμε την Επιτροπή του άρθρου 74 του Π.Δ. 636/1977, όπως αυτή συγκροτήθηκε με την Γ/Φ. 93/6417/17.4.1985 απόφαση του Νομάρχου Φθ/δος, έχοντας υπόψη:

1. Την από 5.8.1986 αίτηση της Α.Ε. ΕΘΝΟΪΛ – Α.Ε.Ε.Π. με την οποία ζητείται ο καθορισμός των ορίων του αιγιαλού στην ανωτέρω περιοχή.

2. Το από Ιούνιο 1986 Τοπογραφικό και υψομετρικό διάγραμμα του Πολ. Μηχ/κού Γεωργίου Πολιτοπούλου που ελέγχθηκε από τον Δ/ντή της Δ/νσης Τ.Υ. Ν. Φθ/δας Ιωάννη Φραδέλλο Πολ. Μηχ/κό Δ.Ε. με 2ο βαθμό όπως το άρθρ. 20 του Ν. 719/1977 (ΦΕΚ 301/Α/1977) ορίζει:

3. Τις διατάξεις των άρθρων 2, 3, 5 και 6 του Α.Ν. 2344/1940 «περί αιγιαλού και παραλίας» ως και τις τροποποιήσεις αυτού.

4. Τις οδηγίες του ΥΠ. ΟΙΚ. και του Γ.Ε.Ν. όπως έχουν διατυπωθεί στις αντίστοιχες εγκύκλιες διαταγές των, με αριθ. Δ. 8505/6433/66/31.7.1968 και Φ. 187.2/54/74/358/6.2.1974.

5. Την αντίληψη που σχηματίσαμε, κατά την επιτόπου μετάβασή μας, σχετικά με το πλάτος της βρεχόμενης ζώνης ξηράς, αποφασίζει:

1. Καθορίζει πάνω στο ανωτέρω τοπογραφικό διάγραμμα, που συνοδεύει την έκθεση αυτή:

α. Την οριογραμμή του αιγιαλού, με κόκκινη συνεχή πολυγωνική γραμμή 1, 2, 3, 4, 5, 6, 7, 8 της οποίας οι κορυφές εξασφαλίζονται από σταθερά σημεία.

β. Την οριογραμμή της παραλιάς, με κίτρινη συνεχή πολυγωνική γραμμή 1', 2', 3', 4', 5', 6', 7', 8 , της οποίας οι κορυφές εξασφαλίζονται από σταθερά σημεία.

2. Αποφαίνεται ότι δεν υπάρχει παλαιός αιγιαλός.

3. καθορίζεται ζώνη παραλίας πλάτους (10) δέκα μέτρων σε όλο το μήκος, επειδή δεν εξυπηρετούνται οι σκοποί του άρθρου 7 παράγ. 1 του Α.Ν. 2344/40.

Η Επιτροπή
ΑΝΔΡΟΜΑΧΗ ΔΗΜΟΠΟΥΛΟΥ, ΝΙΚΟΛΑΟΣ ΚΑΝΑΠΙΤΣΑΣ
ΜΠΙΓΙΑΚΗΣ ΙΩΑΝΝΗΣ

ΤΟΠΟΓΡΑΦΙΚΟΝ ΔΙΑΓΡΑΜΜΑ
ΚΑΘΟΡΙΣΜΟΥ ΟΡΙΩΝ ΑΙΓΙΑΛΟΥ-ΠΑΡΑΛΙΑΣ

ΠΕΡΙΟΧΗ ΚΟΥΒΕΛΑ ΕΝΔΙΑΦΕΡΟΜΕΝΟΣ ΓΕΩΡΓ. ΠΟΛΙΤΟΠΟΥΛΟΣ
ΚΟΙΝΟΤΗΣ ΑΥΛΑΚΙΟΥ
ΕΠΑΡΧΙΑ ΦΘΙΩΤΙΔΟΣ
ΑΡΜΟΔΙΑ ΟΙΚ. ΕΦΟΡΙΑ
ΝΟΜΑΡΧΙΑ ΦΘΙΩΤΙΔΟΣ

ΚΛΙΜΑΞ 1:500
ΙΣΟΔΙΑΣΤΑΣΙΣ

ΤΡΙΓΩΝΟΜΕΤΡΙΚΗ ΕΞΑΡΤΗΣΙΣ ΑΝΕΞΑΡΤΗΤΟΝ (δεν υπάρχουν τριγωνομετρικά)
ΥΨΟΜΕΤΡΙΚΗ ΑΦΕΤΗΡΙΑ (ΤΟ ΣΗΜΕΙΟΝ R επί του τσιμέντου ΠΑ)
ΚΕΝΤΡΟΝ ΦΥΛΛΟΥ ΧΑΡΤΟΥ

ΜΕΘΟΔΟΣ ΑΠΟΤΥΠΩΣΕΩΣ ΤΑΧΥΜΕΤΡΙΑ
ΧΡΟΝΟΛΟΓΙΑ ΑΠΟΤΥΠΩΣΕΩΣ ΙΟΥΝΙΟΣ 1985
ΥΠΟΜΝΗΜΑ ΣΥΜΒΟΛΩΝ

● ΚΟΛΩΝΑΚΙΑ από beton
▭ ΑΜΜΟΥΔΙΑ
δένδρα
Συρματοπλέγματα

ΣΥΝΤΑΞΑΣ ΜΗΧΑΝΙΚΟΣ
ΓΕΩΡΓΙΟΣ Β. ΠΟΛΙΤΟΠΟΥΛΟΣ
Αριθ. Μητρώου
Αριθ. πρ. 236-96

ΥΠΟΜΝΗΜΑ ΕΠΙΤΡΟΠΗΣ

1ον) Το παρόν Τοπογραφικόν διάγραμμα αποτελεί τον από ... Έκθεσι της Επιτροπής ...
(άρθρο 74 του Π.Δ. 1080/77)

2ον) (αιγιαλού) Οριογραμμή
(παραλίας)

3ον) Οι κορυφαί των Οριογραμμών εξασφαλίζονται ... εις το διάγραμμα δι' αποστάσεων από σταθερά σημεία

4ον) ... Υπάρχουν κτίσματα ... της ζώνης της παραλίας

Ο πρόεδρος ΤΑ ΜΕΛΗ
1.
2.

Οριζοντιογραφικός Χάρτης
κλ. 1:50.000

Αιγιαλός Οριογραμμή Παραλίας (παλαιά)
Νέα Οριογραμμή Αιγιαλού (παλαιά)